


PARTER 58,96 M2

PARTER- ZESTAWIENIE DLA JEDNEGO LOKALU

NR	RODZAJ POMIESZCZENIA	POW.NETTO
1	wiatrolap	4,07m2
2	korytarz	6,28m2
3	wc	1,96m2
4	salon	20,99m2
5	kuchnia	8,12m2
6	garaż	17,54m2
razem		58,96m2

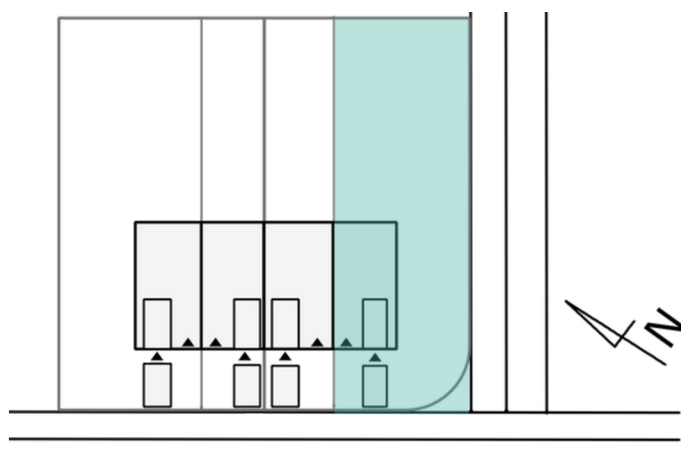

Walendów ul. Ogrody Walendów 18

118,6m2

4 lokal

2 m.postojowe
w tym garaż

działka 500m2,
ogród 380m2



Walendów ul. Ogrody Walendów 18

www.zlotywalendow.pl


+48 724-959-001

biuro@sta-development.pl


PARTER 58,96 M2

PARTER- ZESTAWIENIE DLA JEDNEGO LOKALU

NR	RODZAJ POMIESZCZENIA	POW.NETTO
1	wiatrołap	4,07m2
2	korytarz	6,28m2
3	wc	1,96m2
4	salon	20,99m2
5	kuchnia	8,12m2
6	garaż	17,54m2
razem		58,96m2

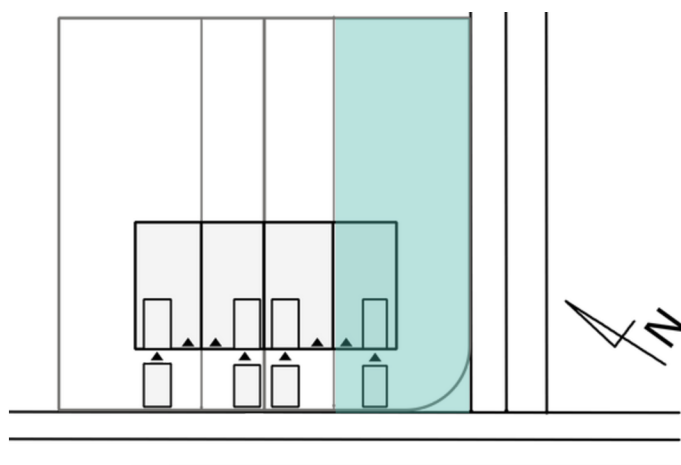

Walendów ul. Ogrody Walendów 18 | 118,6m2 | 4 lokal | 2 m.postojowe w tym garaż | działka 500m2, ogród 380m2

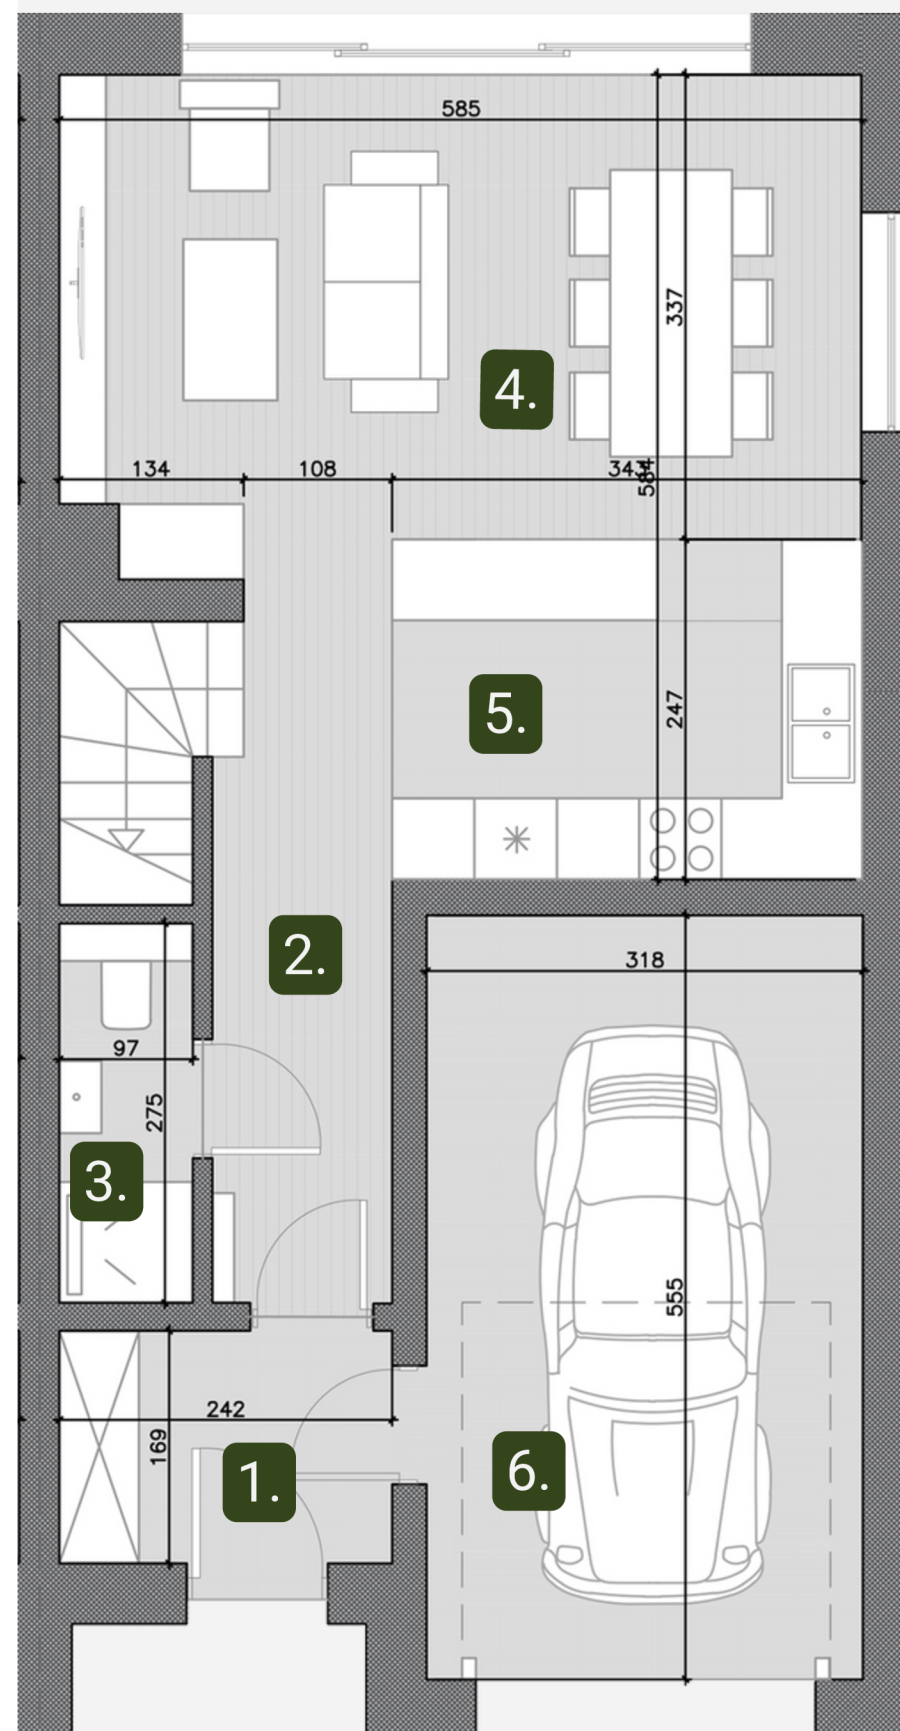

Walendów ul. Ogrody Walendów 18

www.zlotywalendow.pl


+48 724-959-001

biuro@sta-development.pl

PIĘTRO 59,59 M2

PIĘTRO - ZESTAWIENIE DLA JEDNEGO LOKALU

NR	RODZAJ POMIESZCZENIA	POW.NETTO
1	schody	0m2
2	korytarz	6,00m2
3	pokój	11,05m2
4	pokój	13,45m2
5	łazienka	6,1m2
6	łazienka2	6,88m2
7	sypialnia	11,49m2
8	garderoba	4,62m2
razem		59,59m2

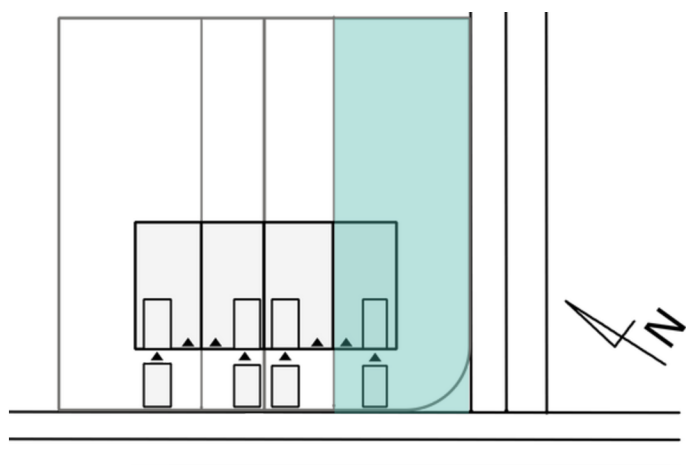

Walendów ul. Ogrody Walendów 18

118,6m2

4 lokal

2 m.postojowe
w tym garaż

działka 500m2,
ogród 380m2



Walendów ul. Ogrody Walendów 18

www.zlotywalendow.pl


+48 724-959-001

biuro@sta-development.pl

PIĘTRO 59,59 M2

PIĘTRO - ZESTAWIENIE DLA JEDNEGO LOKALU

NR	RODZAJ POMIESZCZENIA	POW.NETTO
1	schody	0m2
2	korytarz	6,00m2
3	pokój	11,05m2
4	pokój	13,45m2
5	łazienka	6,1m2
6	łazienka2	6,88m2
7	sypialnia	11,49m2
8	garderoba	4,62m2
razem		59,59m2

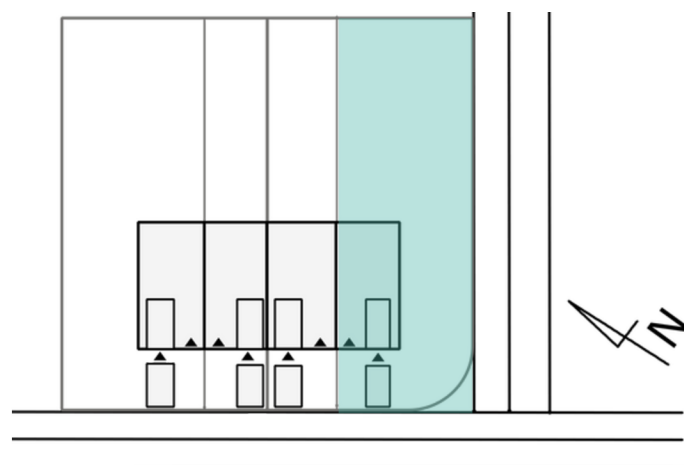


Walendów ul. Ogrody Walendów 18

118,6m2

4 lokal

2 m.postojowe
w tym garaż

działka 500m2,
ogród 380m2

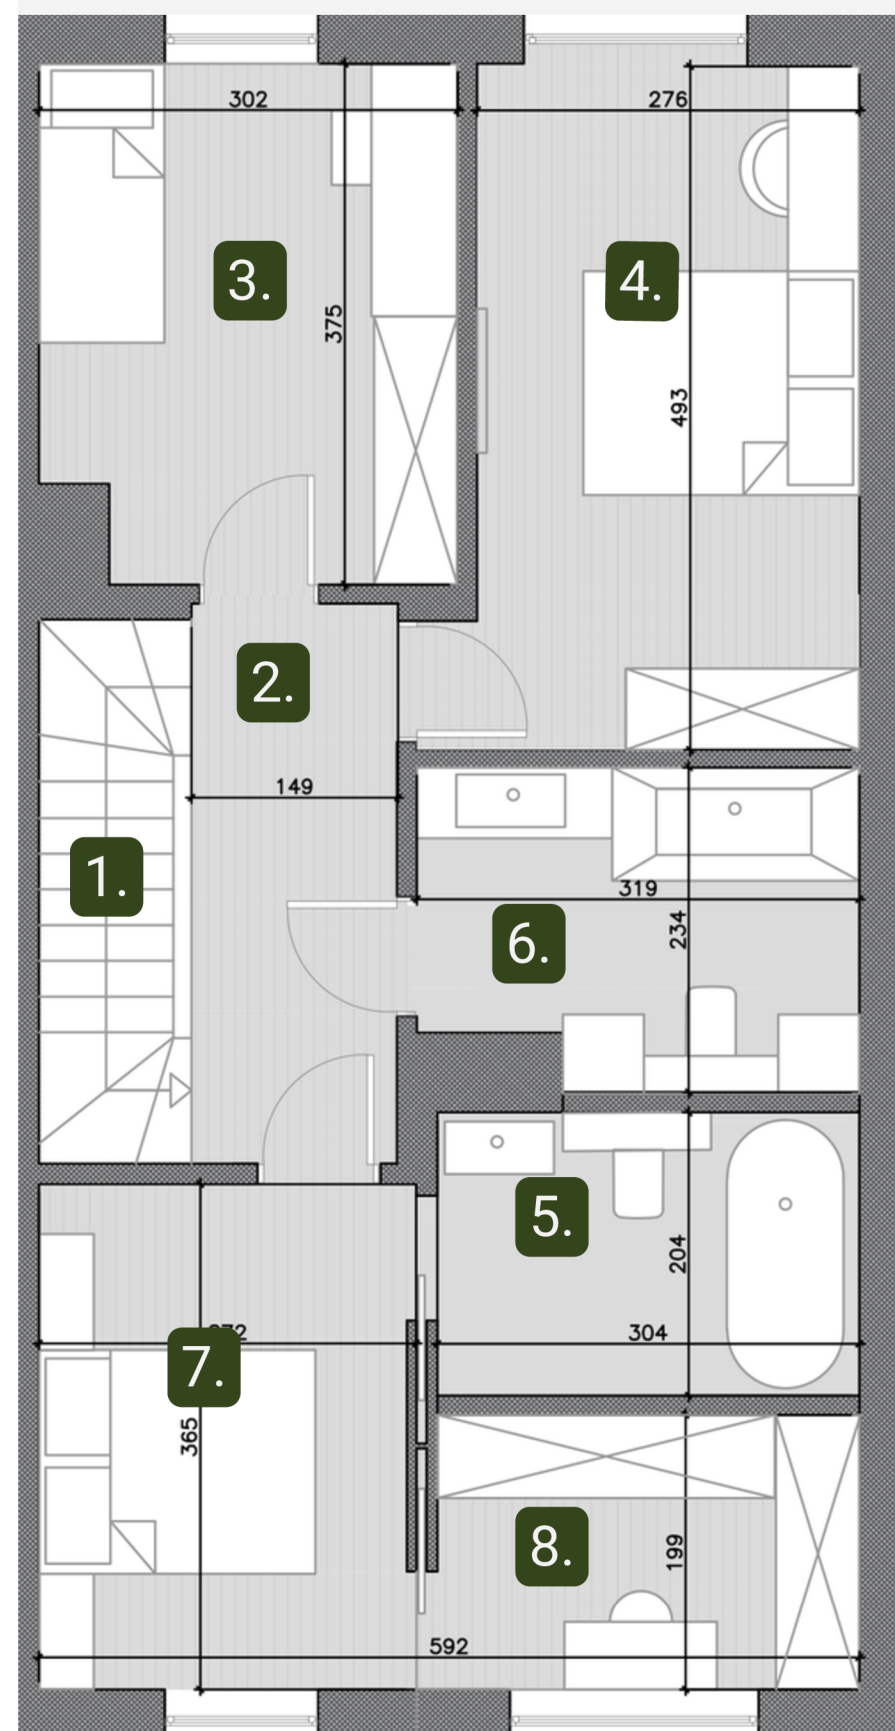

Walendów ul. Ogrody Walendów 18

www.zlotywalendow.pl

+48 724-959-001

biuro@sta-development.pl